

Karta obiektu

Sygnatura: TP_SP_148_0009

Nazwa obiektu: Aleksander Fredro, "Pan Jowialski", reż. Kazimierz Dejmek, premiera 29.09.1992

Opis: Rysunek pomocniczy

Kategoria: projekt dekoracji

Technika: szkic na papierze

Data utworzenia: 03.06.1992

Autor: pracownia scenograficzna Teatru Polskiego

Język: polski

Wymiary: 30.12x29.09 cm

Twórca zasobu: Teatr Polski w Warszawie

Prawa autorskie: Wszystkie prawa zastrzeżone

Wymiary: 30.12 x 29.09 cm

Spektakl

Tytuł: Pan Jowialski





Autor: Aleksander Fredro

Reżyseria: Kazimierz Dejmek

Scenografia: Anna Sekuła

Kostiumy: Anna Sekuła

Premiera: 29.09.1992

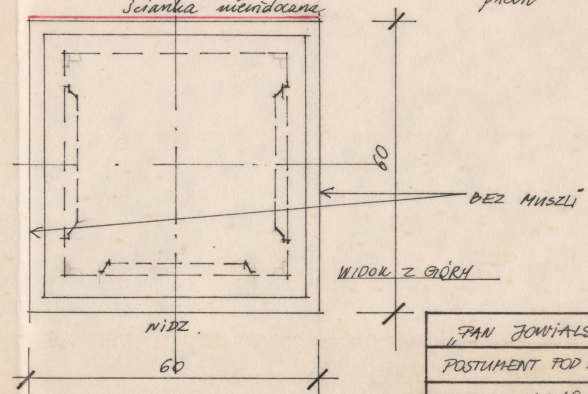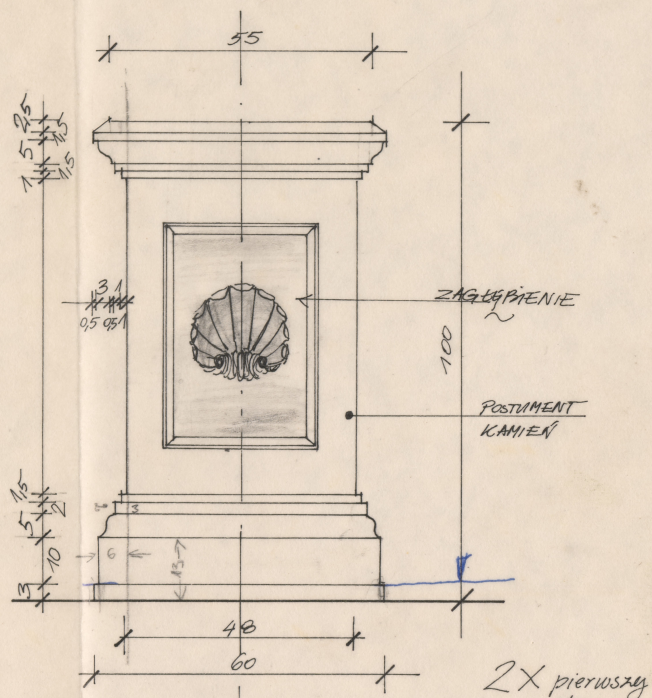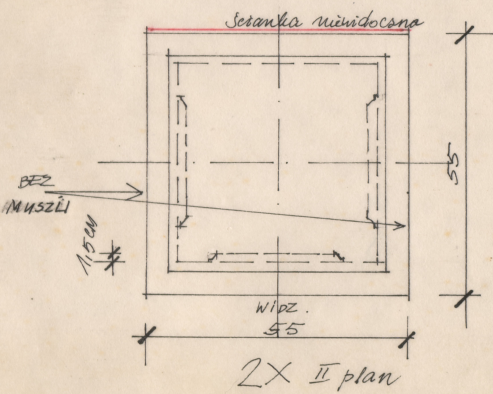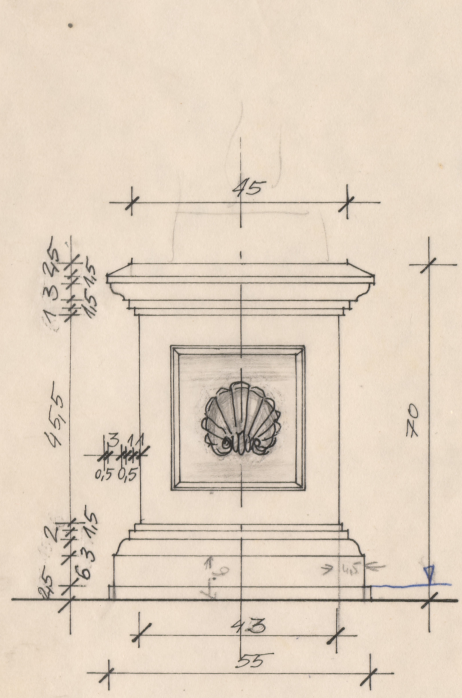

"PAN JONIAŁSKI"
POSTUMENT POD RZĘBY
SKALA 1:10
3. 06. 92. Jędr.