

Karta obiektu

Sygnatura: TP_SP_148_0016

Nazwa obiektu: Aleksander Fredro, "Pan Jowialski", reż. Kazimierz Dejmek, premiera 29.09.1992

Opis: Rysunek pomocniczy

Kategoria: projekt dekoracji

Technika: szkic na papierze

Data utworzenia: 15.06.1992

Autor: pracownia scenograficzna Teatru Polskiego

Język: polski

Wymiary: 45.39x51.2 cm

Twórca zasobu: Teatr Polski w Warszawie

Prawa autorskie: Wszystkie prawa zastrzeżone

Wymiary: 45.39 x 51.2 cm

Spektakl

Tytuł: Pan Jowialski


Autor: Aleksander Fredro

Reżyseria: Kazimierz Dejmek

Scenografia: Anna Sekuła

Kostiumy: Anna Sekuła

Premiera: 29.09.1992

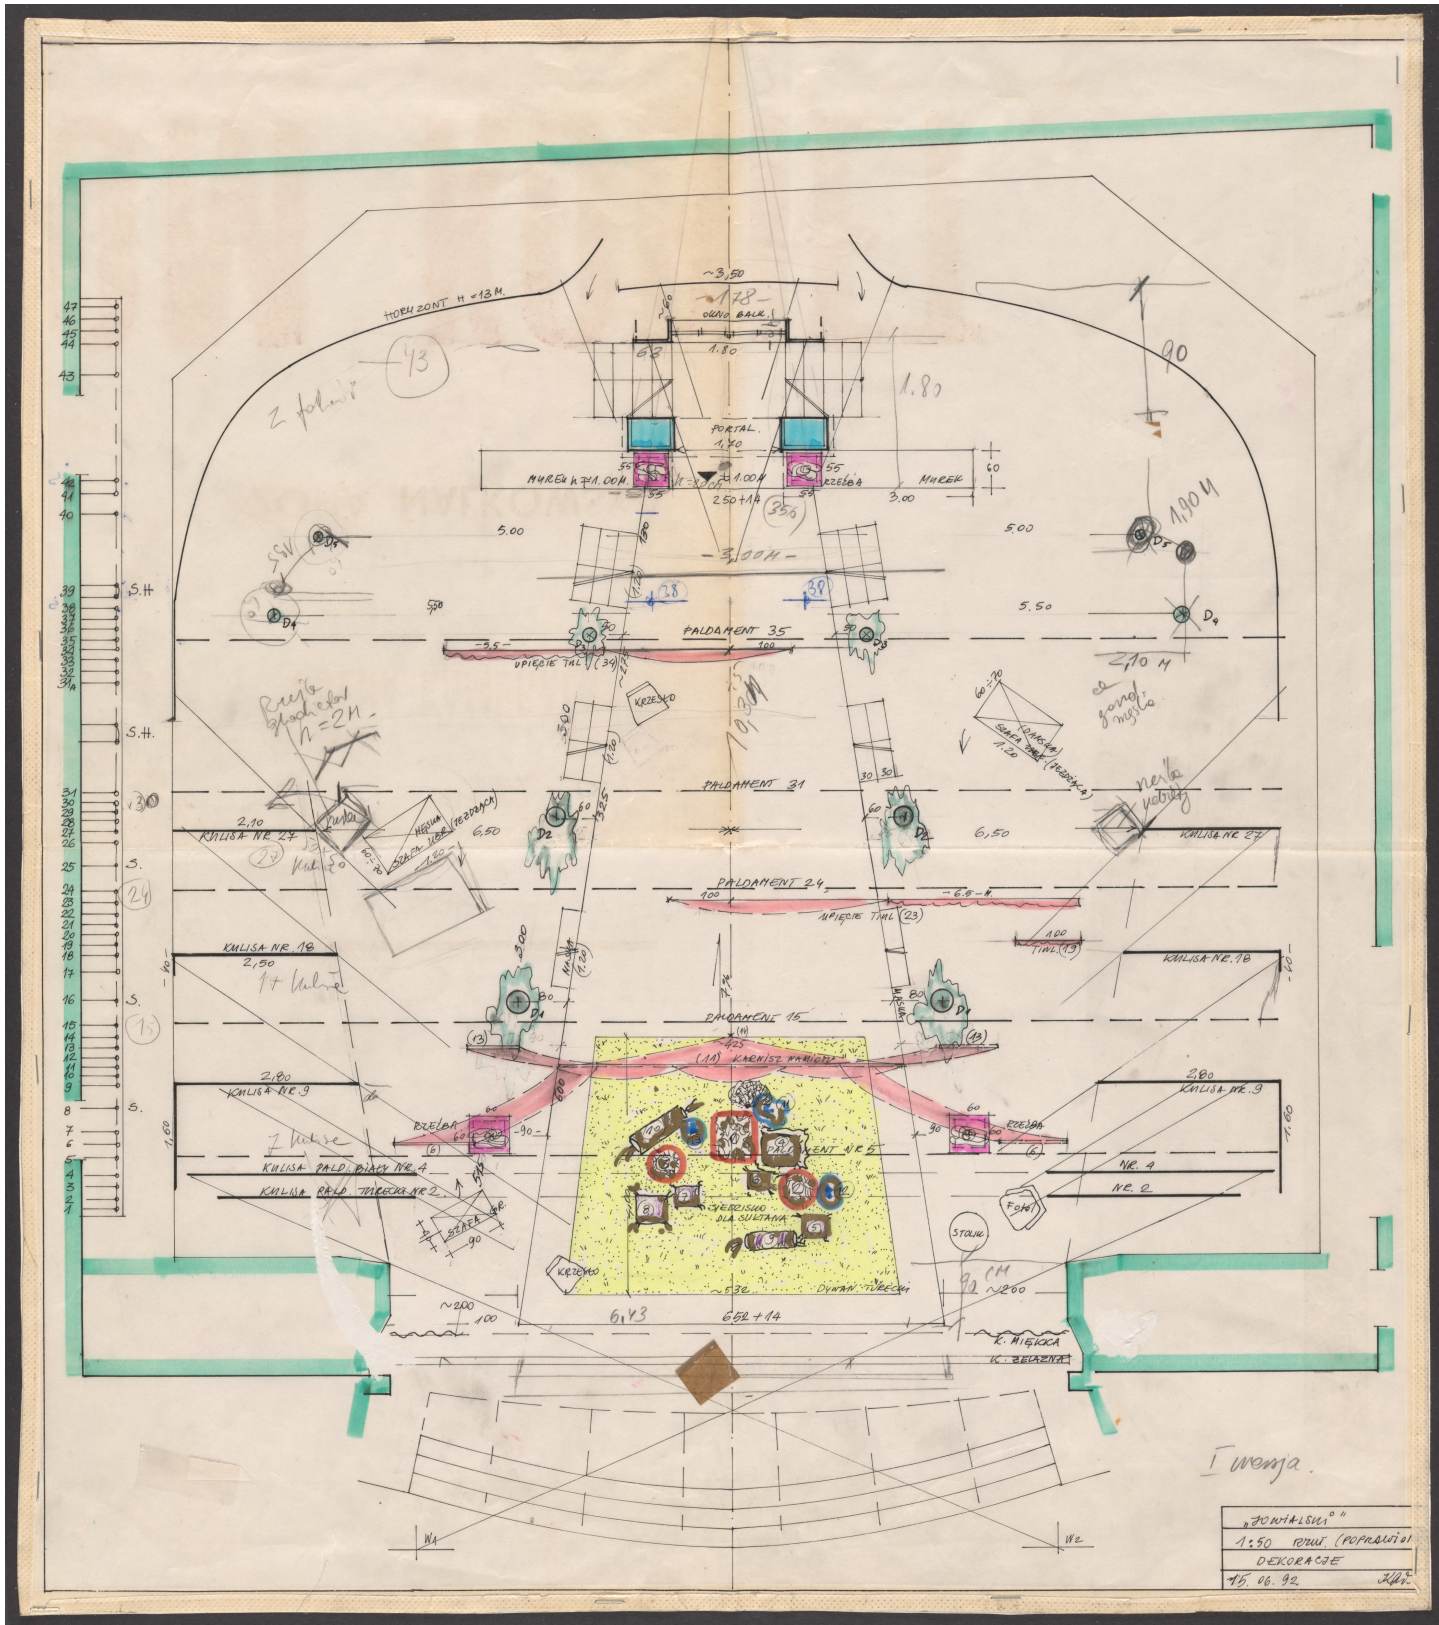

„FONIALESI“
 1:50 RZUT (POZIOMY)
 DEKORACJE
 15.06.92. J.W.