

Karta obiektu

Sygnatura: TP_SP_181_0006

Nazwa obiektu: William Shakespeare, "Sen nocy letniej", reż. Jarosław Kilian, premiera 23.05.1998

Opis: Rysunek pomocniczy

Kategoria: projekt dekoracji

Technika: szkic na papierze

Data utworzenia: 02.01.1997

Autor: pracownia scenograficzna Teatru Polskiego

Język: polski

Wymiary: 63.85x60.89 cm

Twórca zasobu: Teatr Polski w Warszawie

Prawa autorskie: Wszystkie prawa zastrzeżone

Wymiary: 63.85 x 60.89 cm

Spektakl

Tytuł: Sen nocy letniej


Autor: William Shakespeare

Reżyseria: Jarosław Kilian

Scenografia: Adam Kilian

Kostiumy: Adam Kilian

Premiera: 23.05.1998

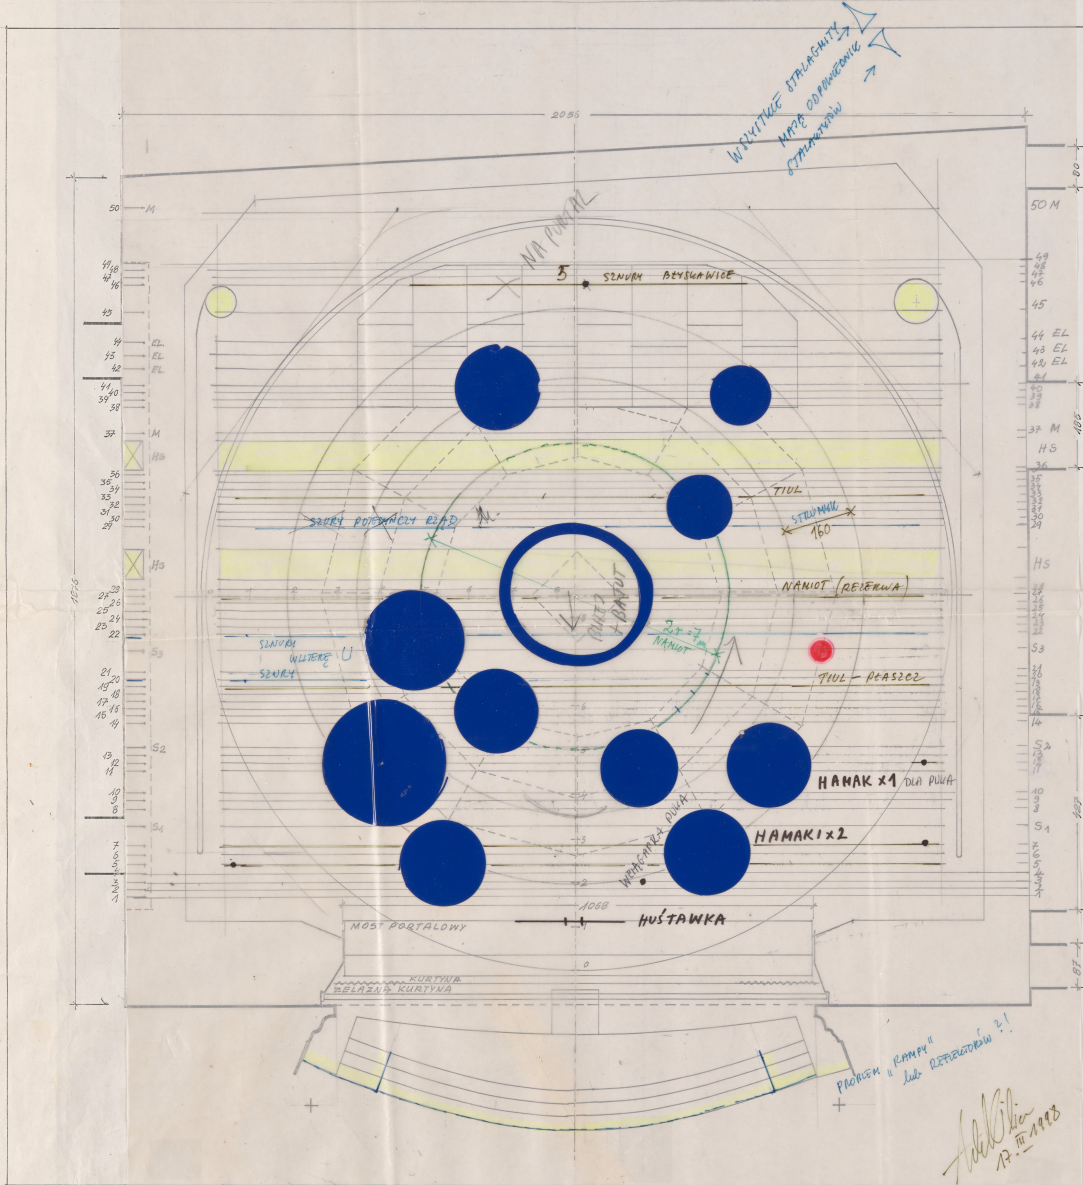

TEATR POLSKI
W WARSZAWIE

24.03.98

INSTALACJA 1

RZUT
POZIOMY
SKALA 1/50

2.01.1997
SPORZĄDZIŁ: R. WOJNIEC