

## Karta obiektu

Sygnatura: TP\_SP\_181\_0007

Nazwa obiektu: William Shakespeare, "Sen nocy letniej", reż. Jarosław Kilian, premiera 23.05.1998

Opis: Rysunek pomocniczy

Kategoria: projekt dekoracji

Technika: szkic na papierze

Data utworzenia: 02.01.1997

Autor: pracownia scenograficzna Teatru Polskiego

Język: polski

Wymiary: 63.76x56.31 cm

Twórca zasobu: Teatr Polski w Warszawie

Prawa autorskie: Wszystkie prawa zastrzeżone

Wymiary: 63.76 x 56.31 cm

## Spektakl

Tytuł: Sen nocy letniej


Autor: William Shakespeare

Reżyseria: Jarosław Kilian

Scenografia: Adam Kilian

Kostiumy: Adam Kilian

Premiera: 23.05.1998

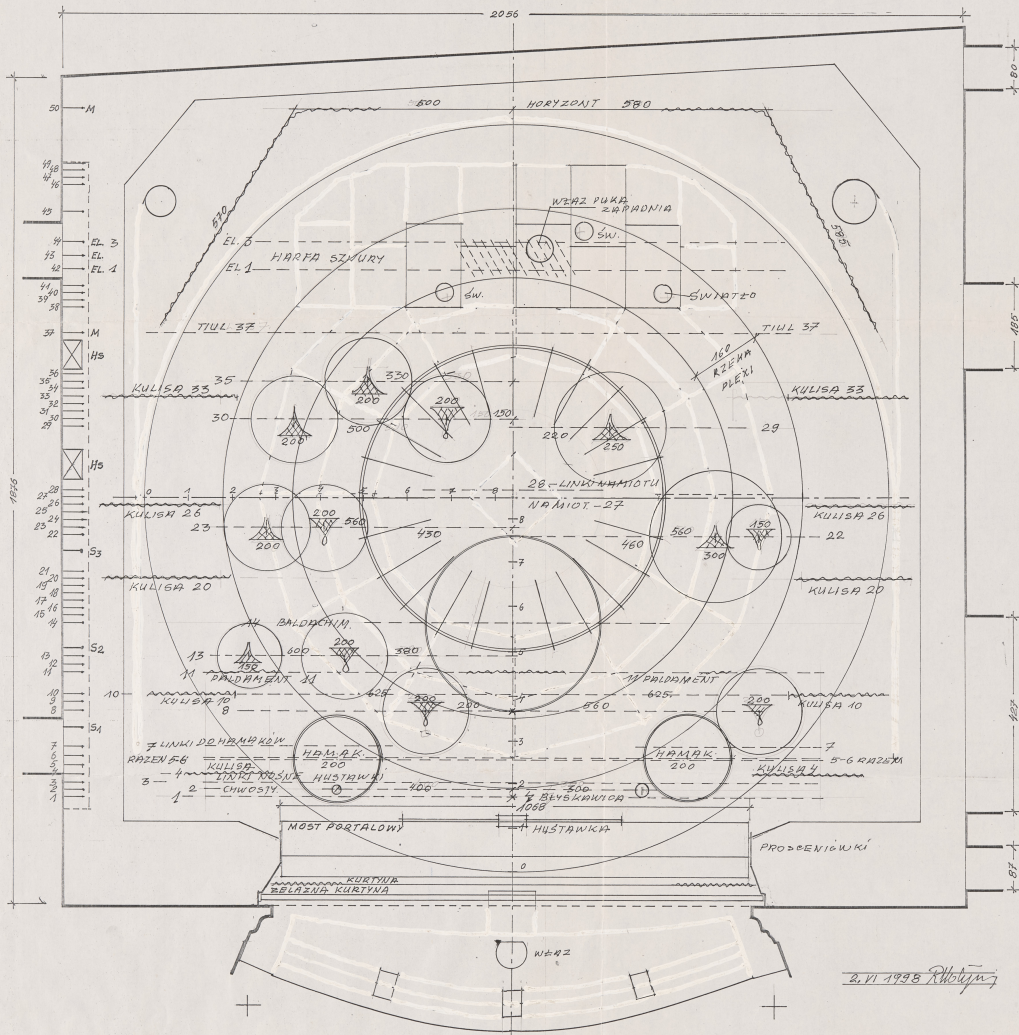

TEATR POLSKI  
W WARSZAWIE

SEN NOCY  
LETNIEJ

RZUT  
POZIOMY

SKALA 1/50  
2.01.1937  
SPORZĄDZIŁ: R. WOŁYŃCZAK

2.VI.1938 R. Wołycz