

Karta obiektu

Sygnatura: TP_S_164_0020

Nazwa obiektu: Stanisław Wyspiański, "Powrót Odysa", reż. Szczepan Szczykno, premiera 21.01.1993

Opis: Projekt: scenografia

Kategoria: projekt dekoracji

Technika: szkic na papierze

Data utworzenia: 21.01.1993

Autor: Agnieszka Zawadowska

Język: polski

Wymiary: 62.65x44.36 cm

Twórca zasobu: Teatr Polski w Warszawie

Prawa autorskie: Wszystkie prawa zastrzeżone

Wymiary: 62.65 x 44.36 cm

Spektakl

Tytuł: Powrót Odysa


Autor: Stanisław Wyspiański

Reżyseria: Szczepan Szczykno

Scenografia: Agnieszka Zawadowska

Kostiumy: Agnieszka Zawadowska

Premiera: 21.01.1993

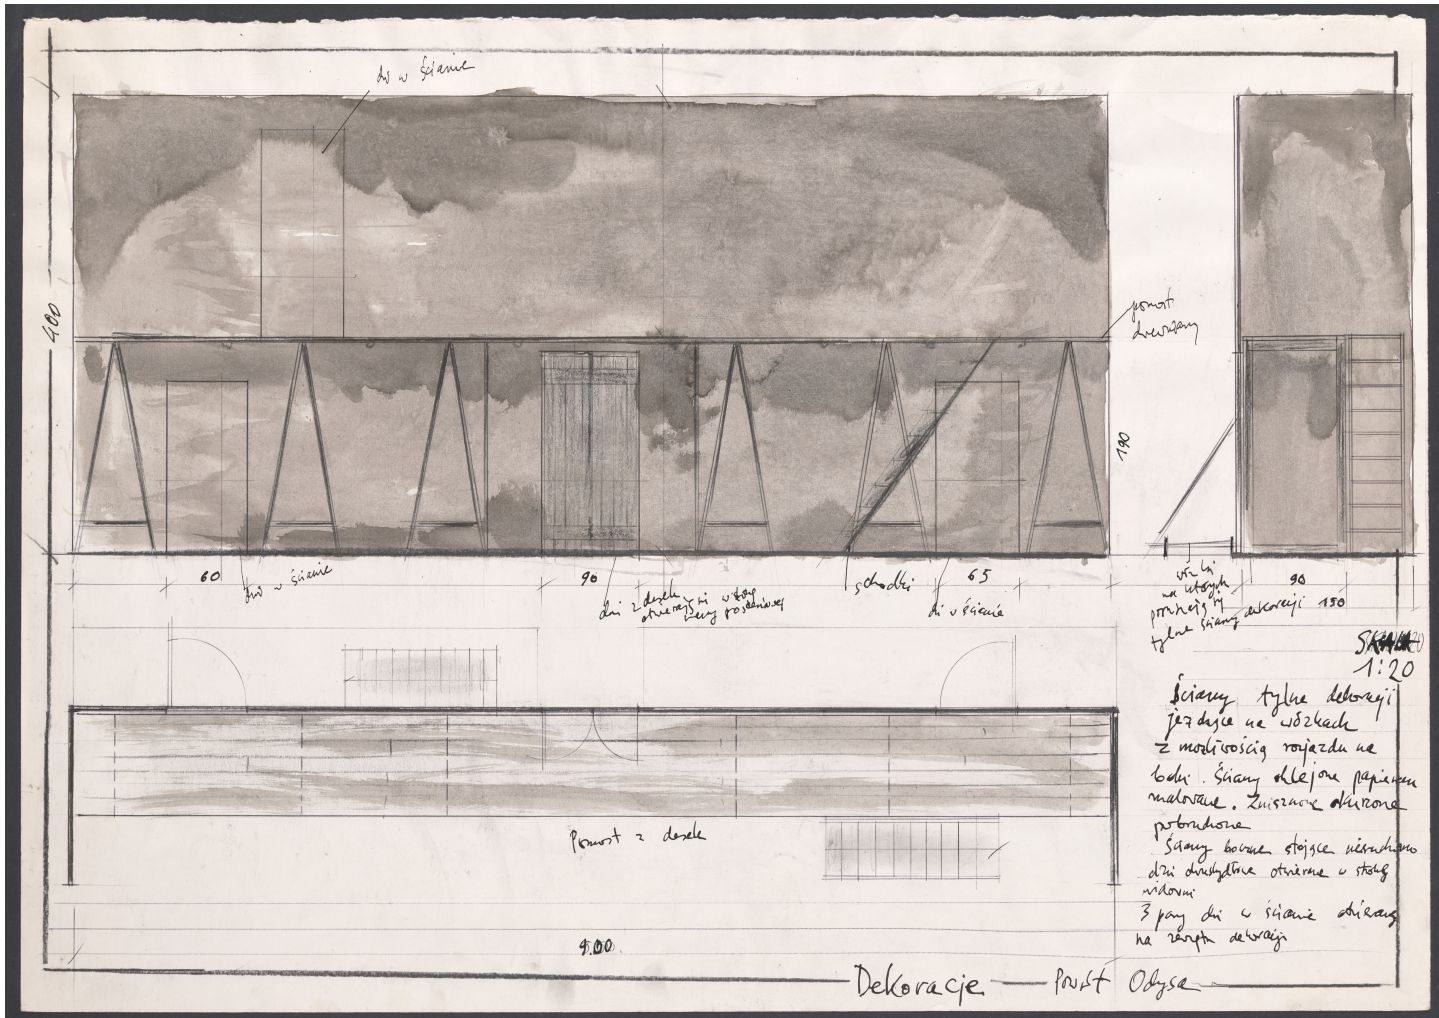

bi w ścianie

400

ponoć
drewniany

190

60
bi w ścianie

90
bi i deszcz w wstępie
ściany bi w ścianie
bi w ścianie

schodki 65
bi w ścianie

90
w bi
na wstępie
przekrycia
tyłnej ściany
dekoracji 150

SKALA
1:20

Ściany tyłnej dekoracji
jez dąsła na wózkach
z modułowym rozjazdem na
boku. Ściany obłożone papierem
malowanym. Zniszczone okna
próbujemy
Ściany boczne stojące niezmienione
dwa dwuszytne okna w stropie
widowni
3 pary drzwi w ścianie obok
na rampie dekoracji

Pomost z desek

9.00

Dekoracje — punkt Obyse